


PIANTA

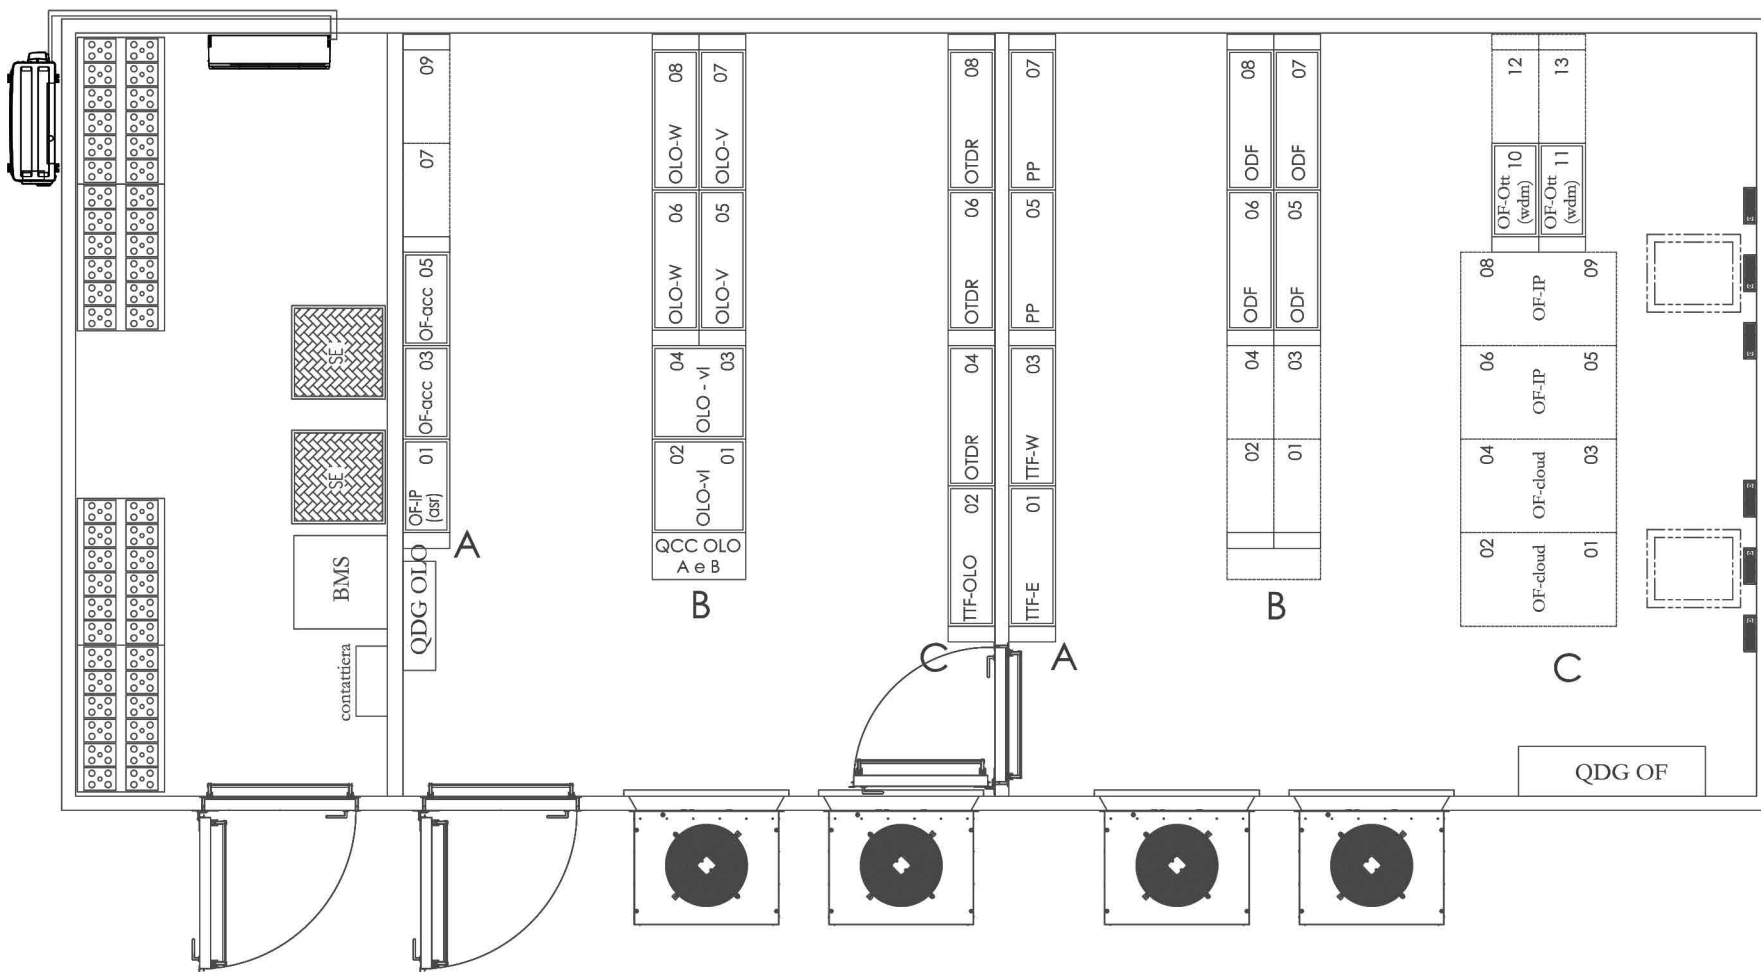

PROSPETTO

