

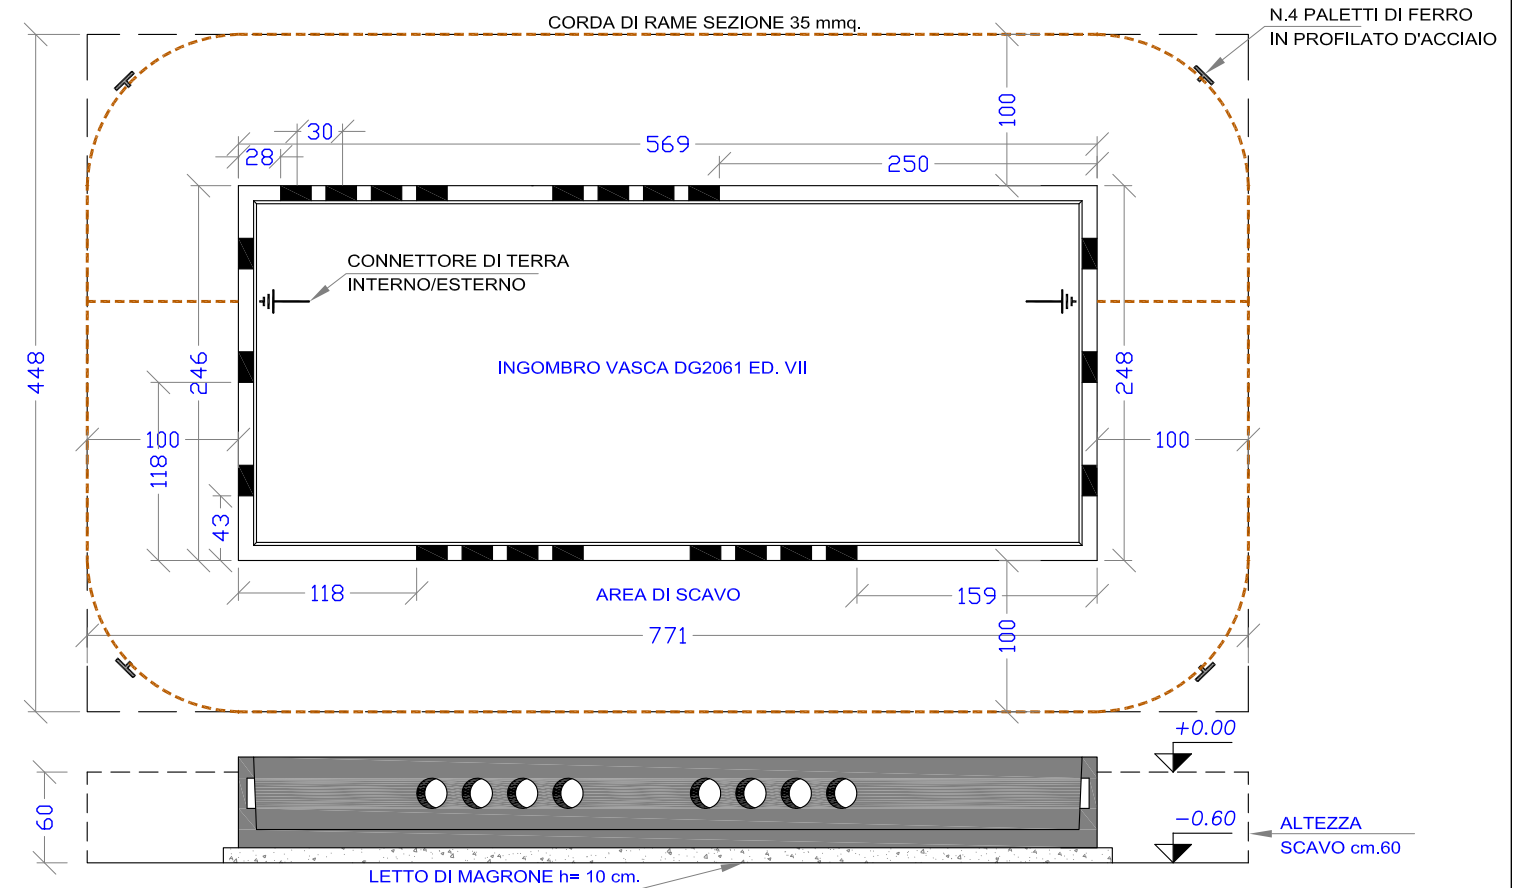
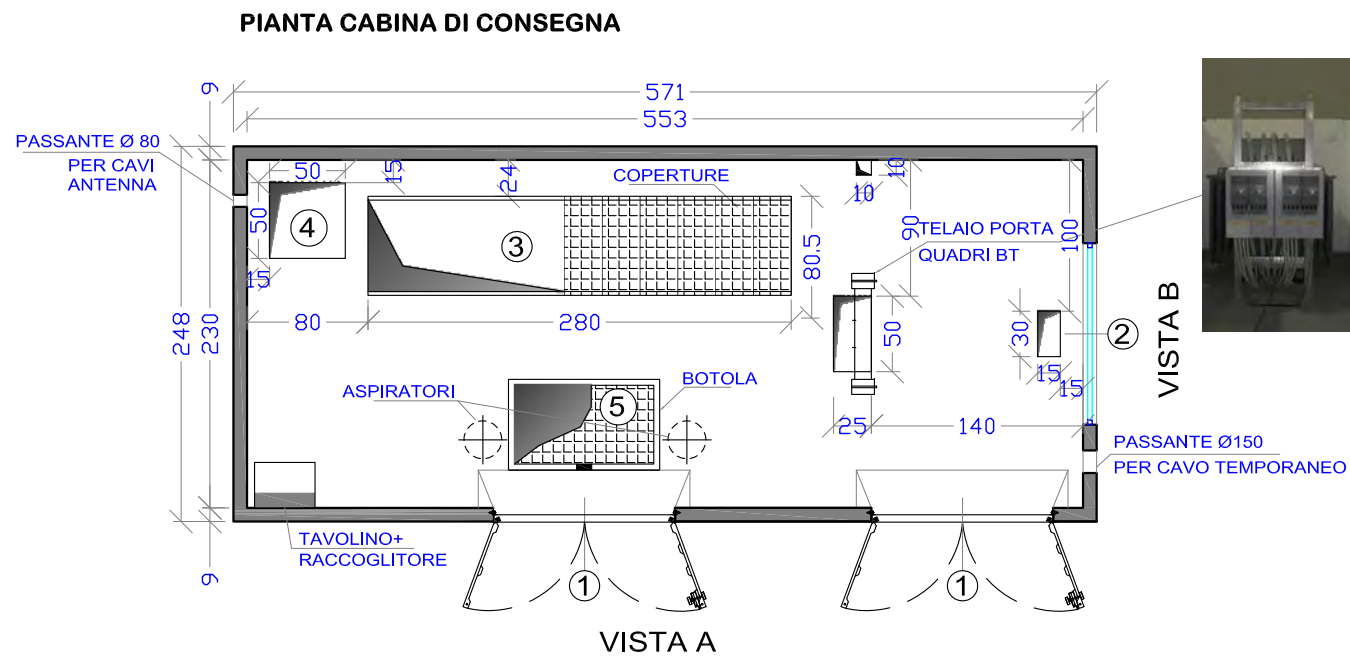



PIANTA VASCA DI FONDAZIONE CON PARTICOLARE RETE DI TERRA

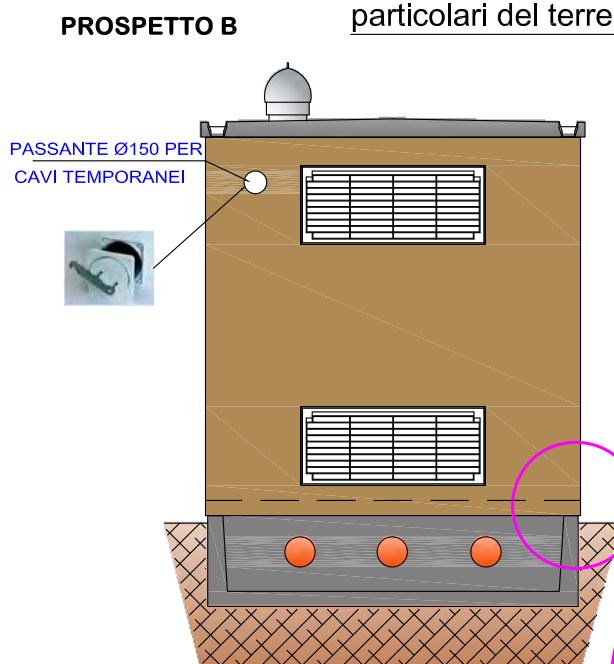

NOTA: Le indicazioni riportate sono valide per condizioni ordinarie. Nel caso in cui vi siano condizioni particolari del terreno (falde acquifere, zone di instabilità ecc...) sono necessari specifici approfondimenti.

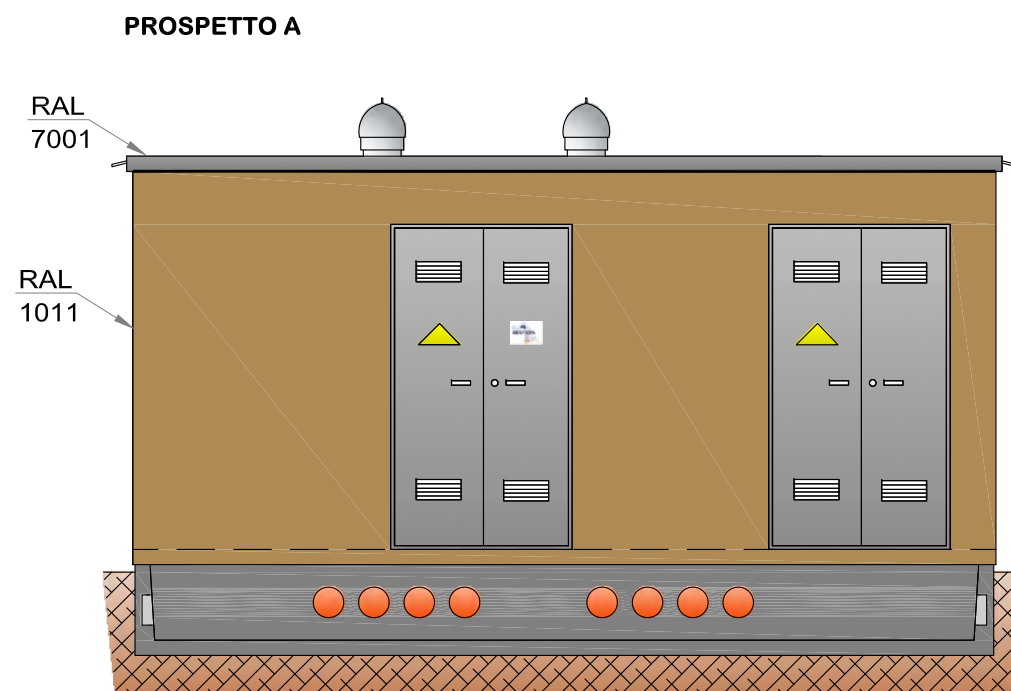

PART. (ASSEMBLAGGIO BOX-BASAMENTO)

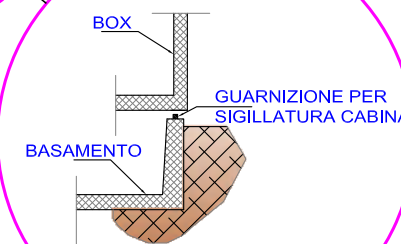

**LEGENDA:**

- ① PORTA A DUE ANTE in VTR (CM. 120X H215)
- ② GRIGLIA ALTA e BASSA in VTR (CM. 120X H50)
- ③ FORO CM. 280X65.5
- ④ FORO CM. 50X50
- ⑤ PLOTTA DI COP. CM. 100X60

**DOTAZIONE DI CABINA DG2061 ED.09**

- ◆ N.3 LAMPADE DI ILLUMINAZIONE
- ◆ PASSANTE PER CAVI TEMPORANEO
- ◆ QUADRO ELETTRICO PER SERVIZI AUSILIARI
- ◆ DUE ASPIRATORI EOLICI IN ACCIAIO INOX
- ◆ CONNETTORE INTERNO ESTERNO PER RETE DI TERRA
- ◆ N.3 ELEMENTI DI COPERTURA CUNICOLO
- ◆ N.4 CANALETTE USCITA ACQUA PIOVANA IN VTR
- ◆ TELAIO PORTA QUADRI BT
- ◆ TAVOLINO + RACCOGLITORE