




PIANTA CABINA DI CONSEGNA

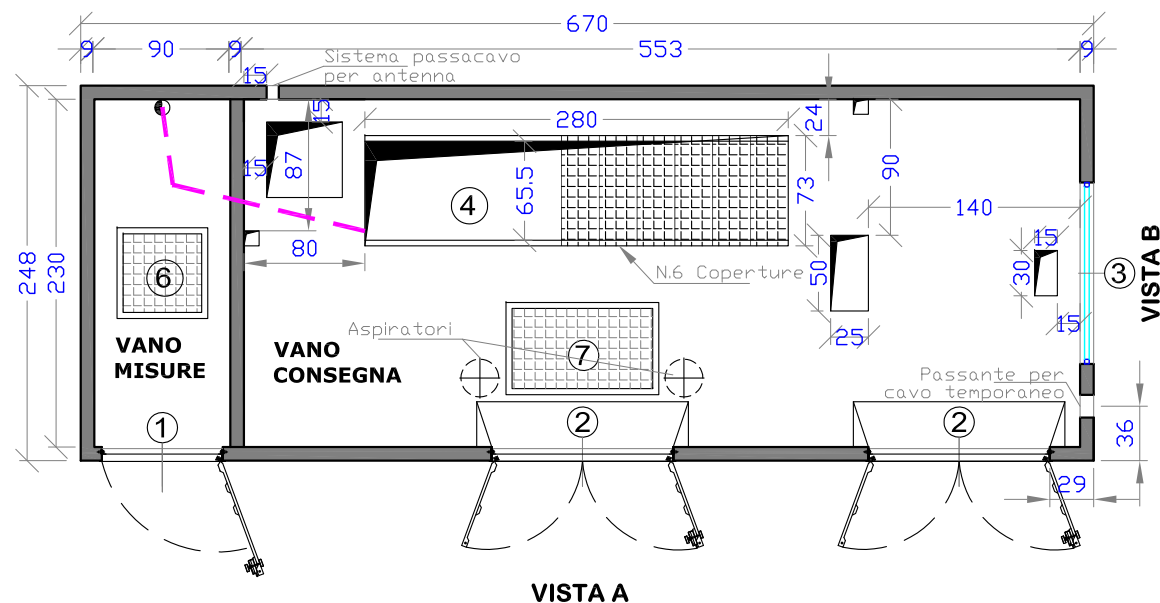


DIMENSIONI SCAVO PER ALLOGGIAMENTO VASCA

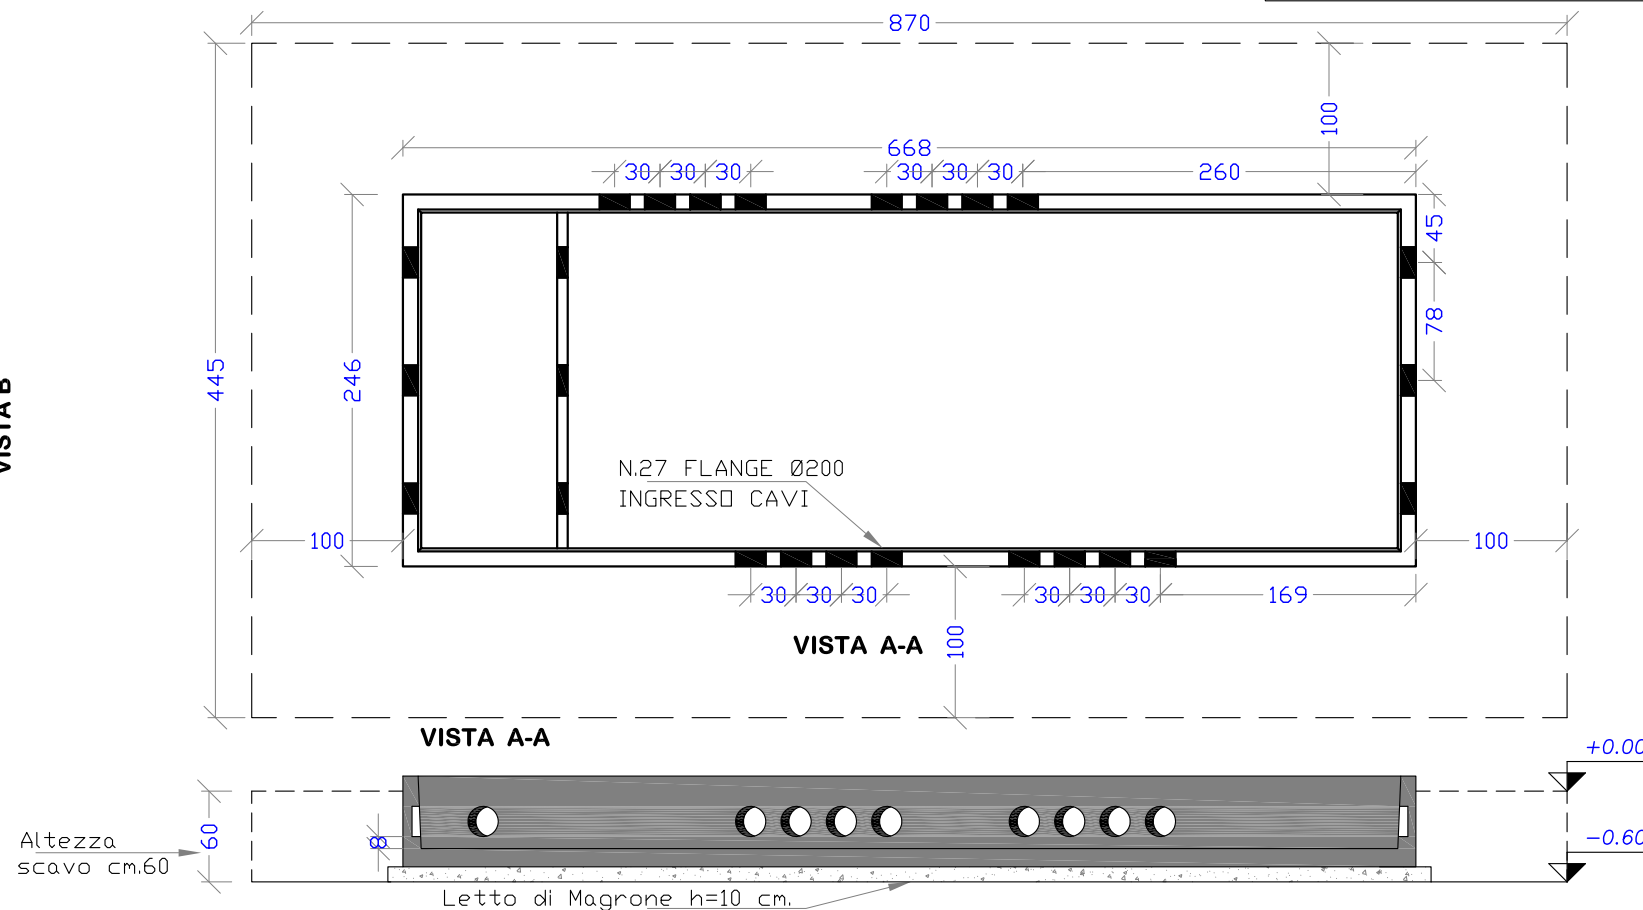

VISTA A

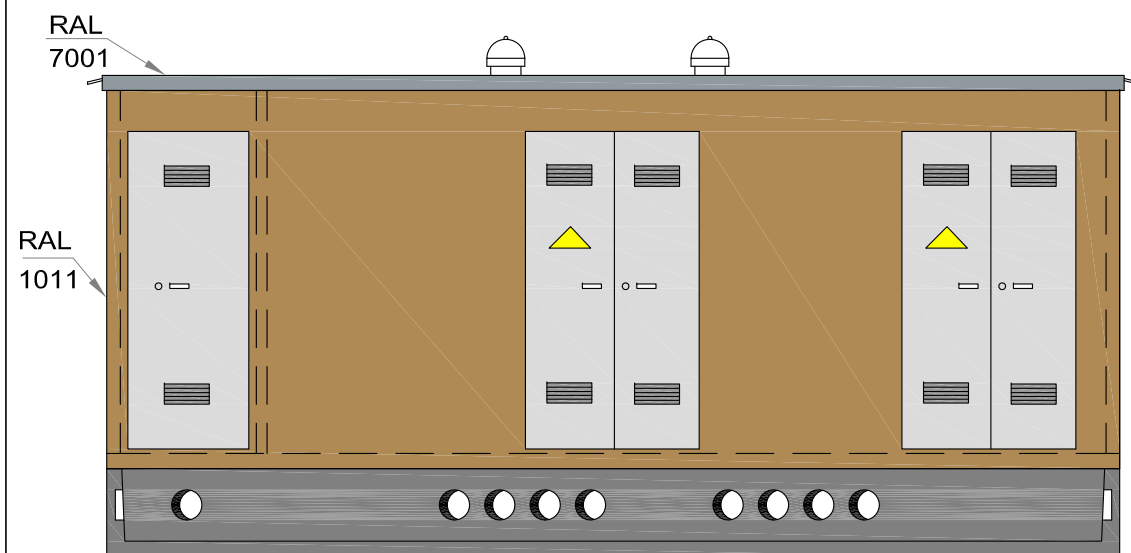

VISTA B

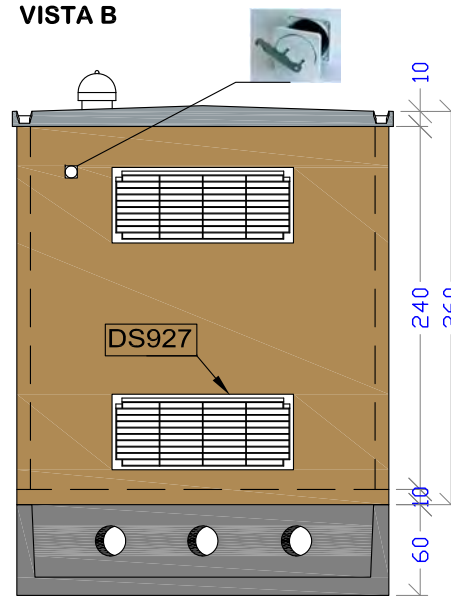

LEGENDA:

- ① PORTA AD UNA ANTA in VTR (CM. 80xH215) omologata ENEL
- ② PORTA A DUE ANTE in VTR o in acciaio (CM. 120X H215) omologata ENEL
- ③ GRIGLIA ALTA e BASSA in VTR (CM. 120X H50) omologata ENEL
- ④ FORO CM. 280X65.5
- ⑤ FORO CM. 50X50
- ⑥ PLOTTA DI COP. CM. 60X60
- ⑦ PLOTTA DI COP. CM. 100X60

DOTAZIONE DI CABINA

- ◆ N.4 LAMPADE DI ILLUMINAZIONE
- ◆ N.1 PASSANTE PER CAVI TEMPORANEO
- ◆ N.1 SISTEMA PASSACAVO PER ANTENNA
- ◆ DUE ASPIRATORI EOLICI IN ACCIAIO INOX
- ◆ CONNETTORE INTERNO ESTERNO PER RETE DI TERRA
- ◆ N.6 ELEMENTI DI COPERTURA CUNICOLO
- ◆ TELAIO PORTA QUADRI BT
- ◆ CANALETTA USCITA ACQUA PIOVANA IN VTR