

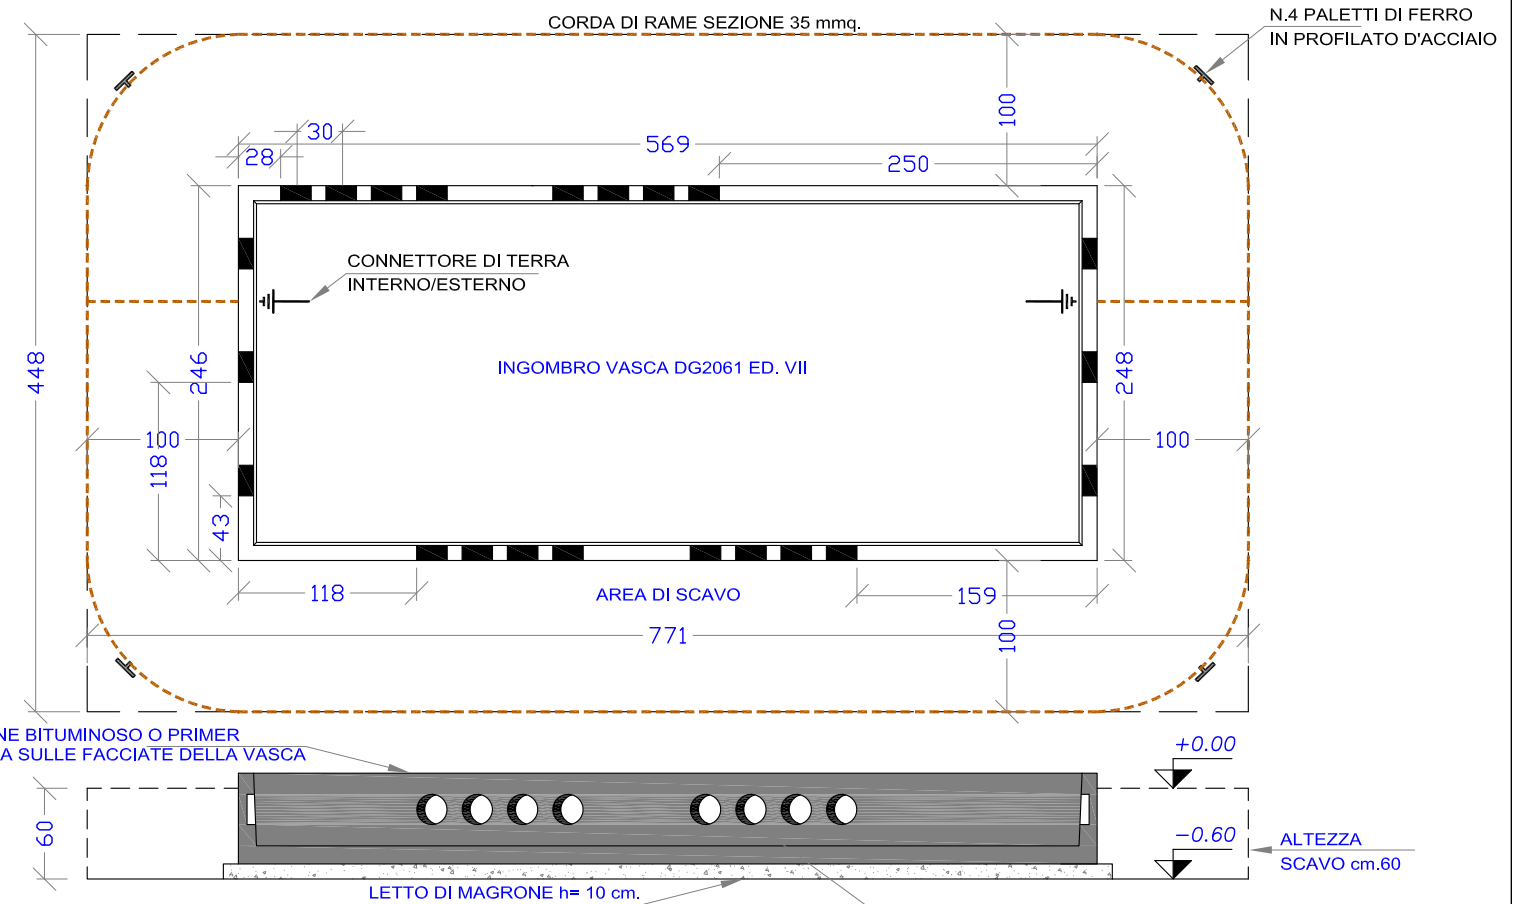


PIANTA VASCA DI FONDAZIONE CON PARTICOLARE RETE DI TERRA


PIANTA CABINA DI CONSEGNA

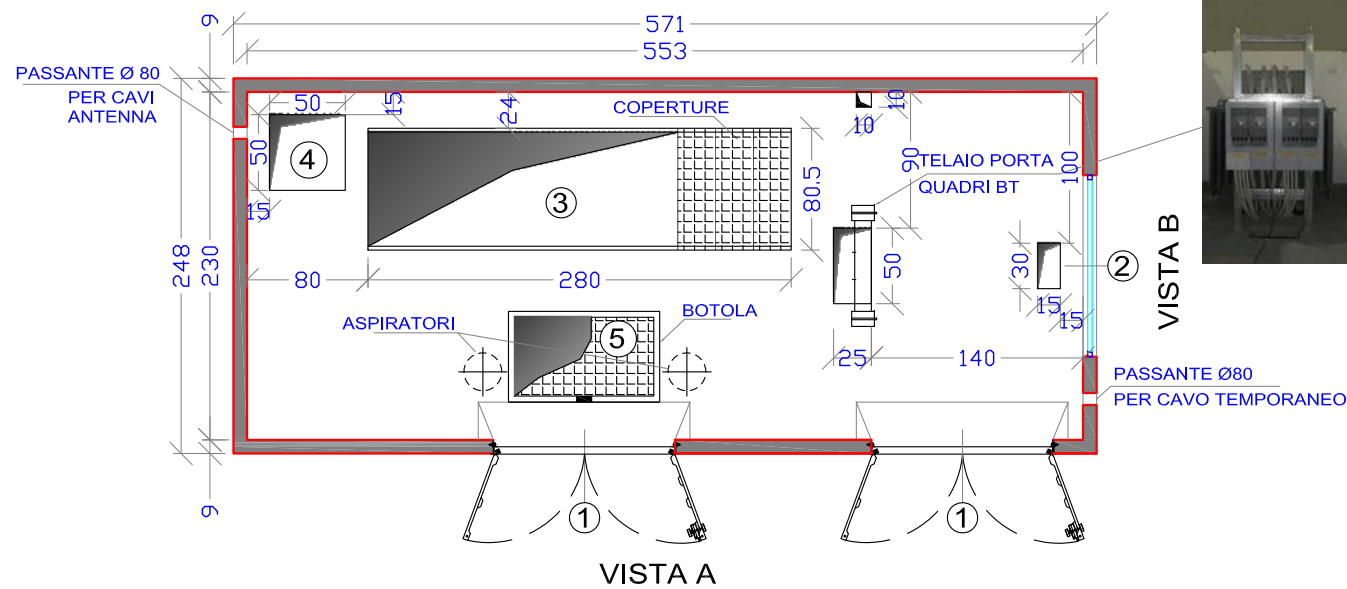

PROSPETTO A

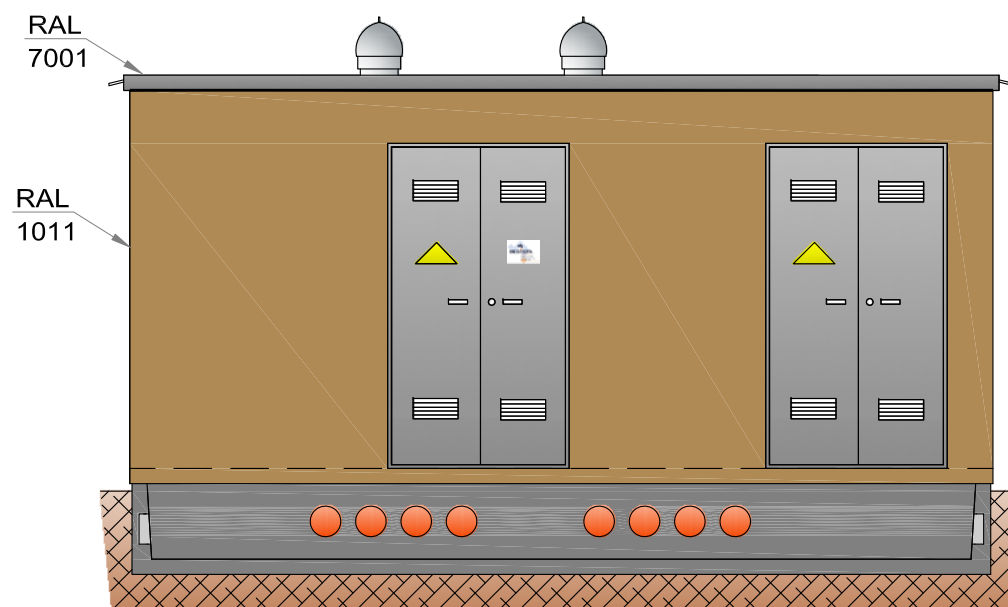


PROSPETTO B

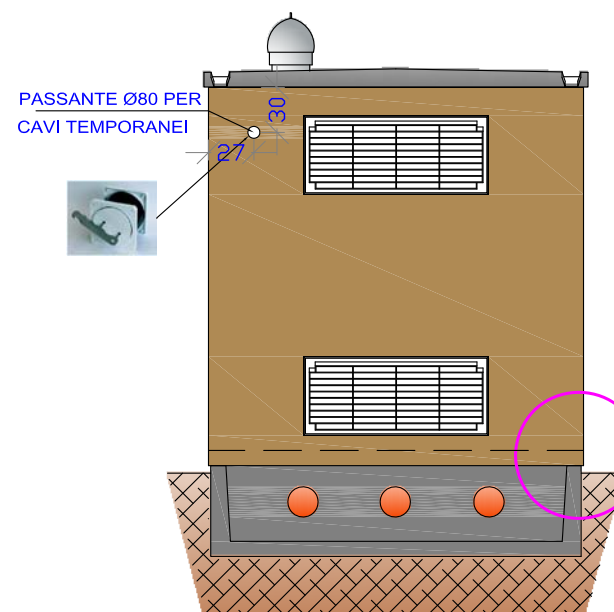

LEGENDA:

- ① PORTA A DUE ANTE in VTR (CM. 120X H215)
- ② GRIGLIA ALTA e BASSA in VTR (CM. 120X H50)
- ③ FORO CM. 280X80
- ④ FORO CM. 50X50
- ⑤ PLOTTA DI COP. CM. 100X60

PART. (ASSEMBLAGGIO BOX-BASAMENTO)

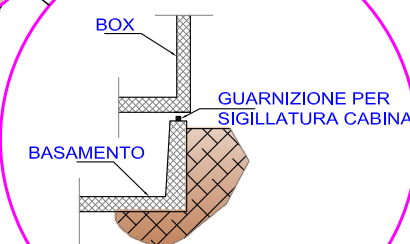

DOTAZIONE DI CABINA DG2061 ED. VII

- ◆ N.3 LAMPADE DI ILLUMINAZIONE
- ◆ PASSANTE PER CAVI TEMPORANEO
- ◆ QUADRO ELETTRICO PER SERVIZI AUSILIARI
- ◆ DUE ASPIRATORI EOLICI IN ACCIAIO INOX
- ◆ CONNETTORE INTERNO ESTERNO PER RETE DI TERRA
- ◆ N.3 ELEMENTI DI COPERTURA CUNICOLO
- ◆ N.4 CANALLETTE USCITA ACQUA PIOVANA IN VTR
- ◆ TELAIO PORTA QUADRI BT