




PIANTA CABINA DI CONSEGNA

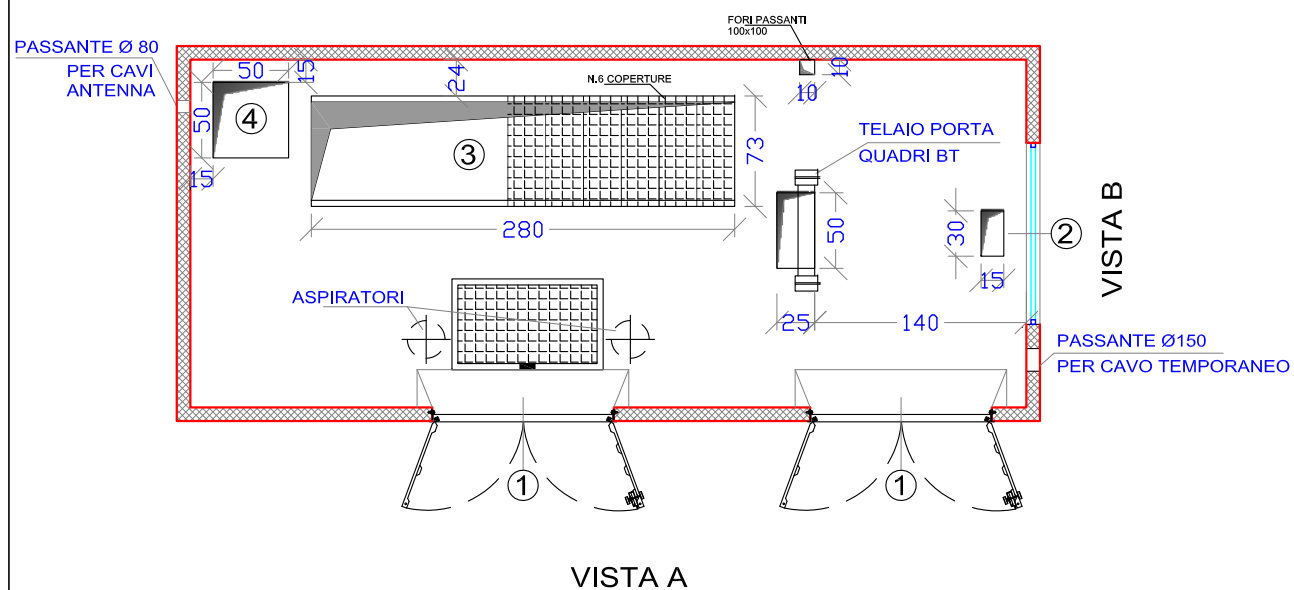


PIANTA VASCA DI FONDAZIONE CON PARTICOLARE RETE DI TERRA

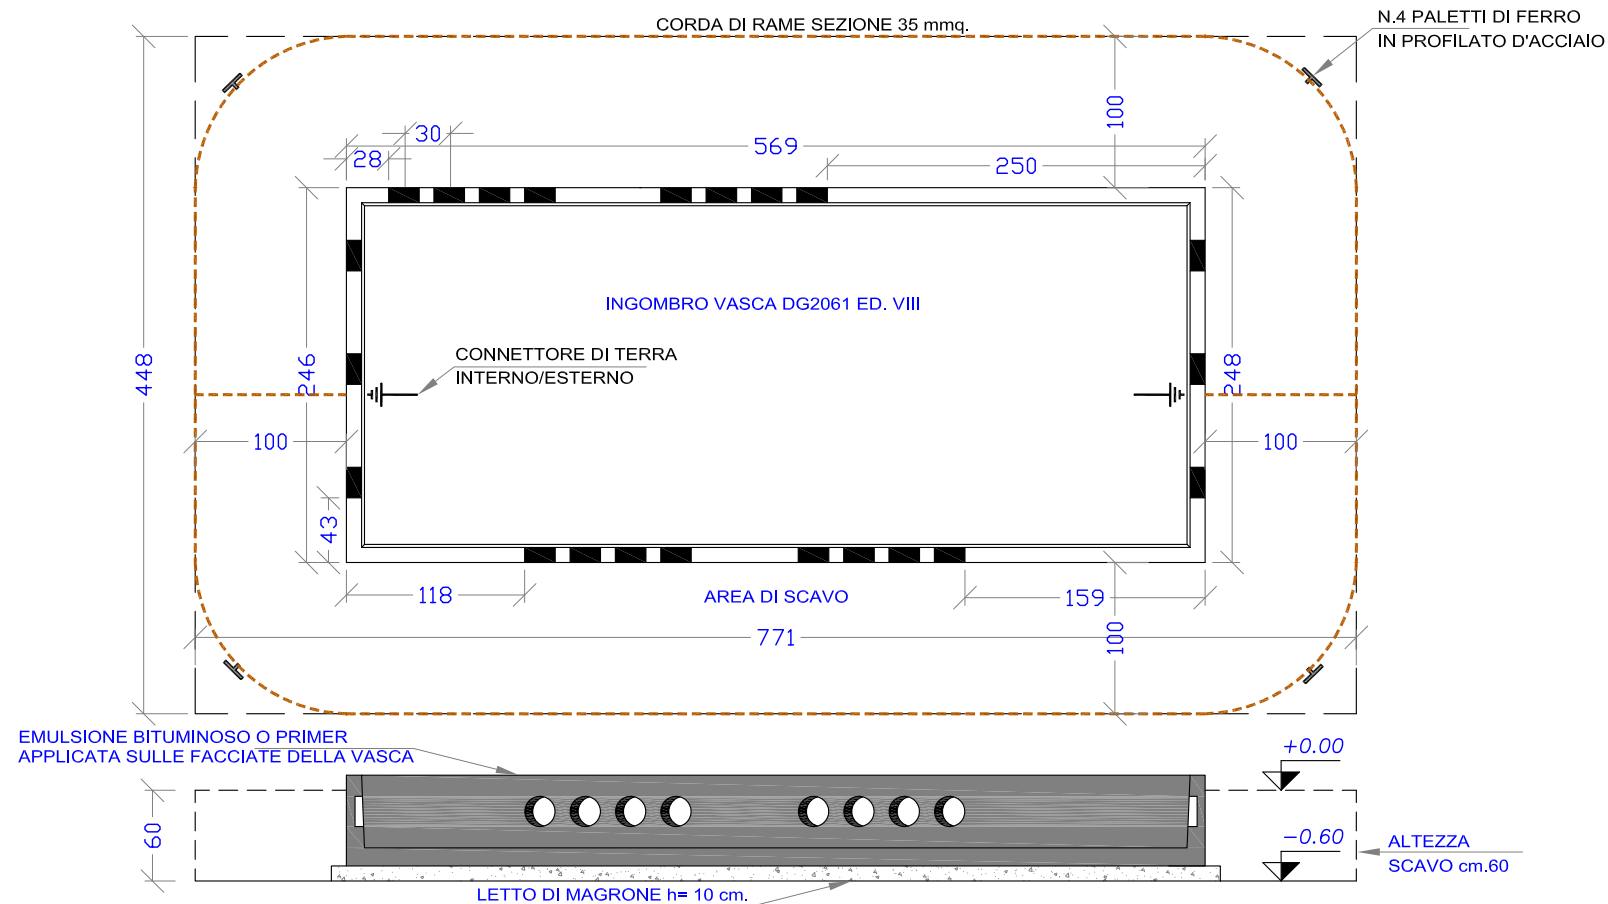

PROSPETTO A

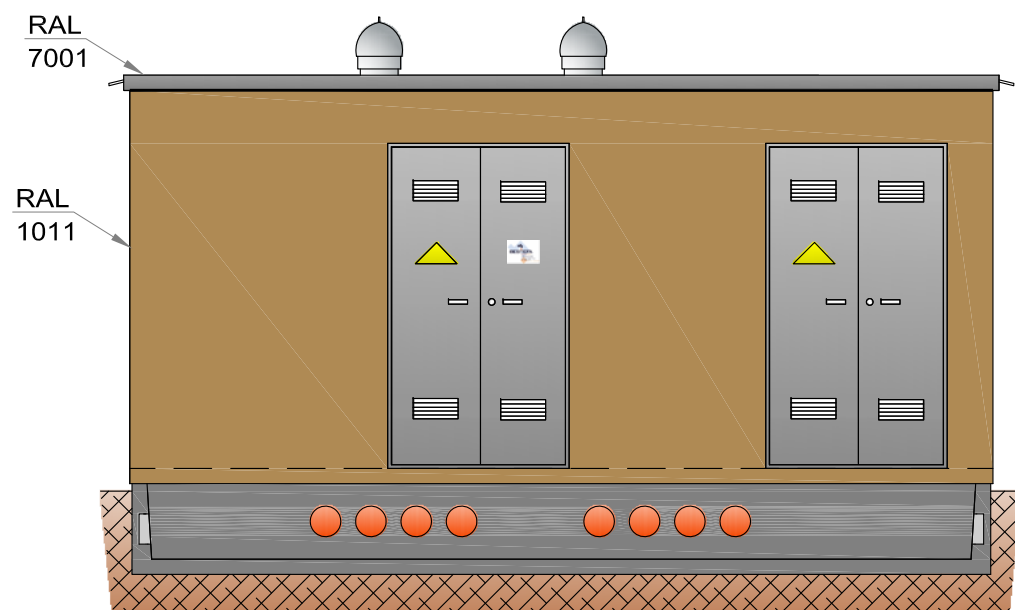

PROSPETTO B

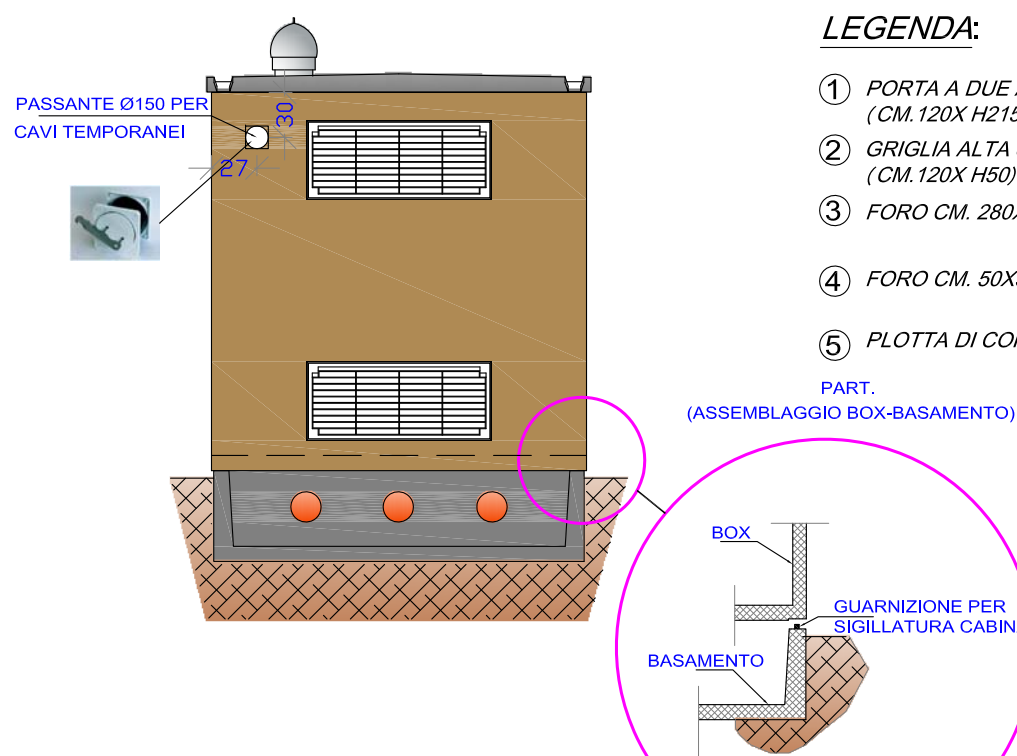

**LEGENDA:**

- ① PORTA A DUE ANTE in VTR (CM. 120X H215)
- ② GRIGLIA ALTA e BASSA in VTR (CM. 120X H50)
- ③ FORO CM. 280X65.5
- ④ FORO CM. 50X50
- ⑤ PLOTTA DI COP. CM. 100X60

PART. (ASSEMBLAGGIO BOX-BASAMENTO)

**DOTAZIONE DI CABINA DG2061 ED. VIII**

- ◆ N.4 LAMPADE DI ILLUMINAZIONE
- ◆ N.1 PASSANTE PER CAVI TEMPORANEO
- ◆ N.1 SISTEMA PASSACAVO PER ANTENNA
- ◆ ARMADIO RACK
- ◆ N.1 QUADRO ELETTRICO DY3016/3
- ◆ DUE ASPIRATORI EOLICI IN ACCIAIO INOX
- ◆ CONNETTORE INTERNO ESTERNO PER RETE DI TERRA
- ◆ N.6 ELEMENTI DI COPERTURA CUNICOLO
- ◆ TELAIIO PORTA QUADRI BT
- ◆ CANALETTA USCITA ACQUA PIOVANA IN VTR