



PIANTA

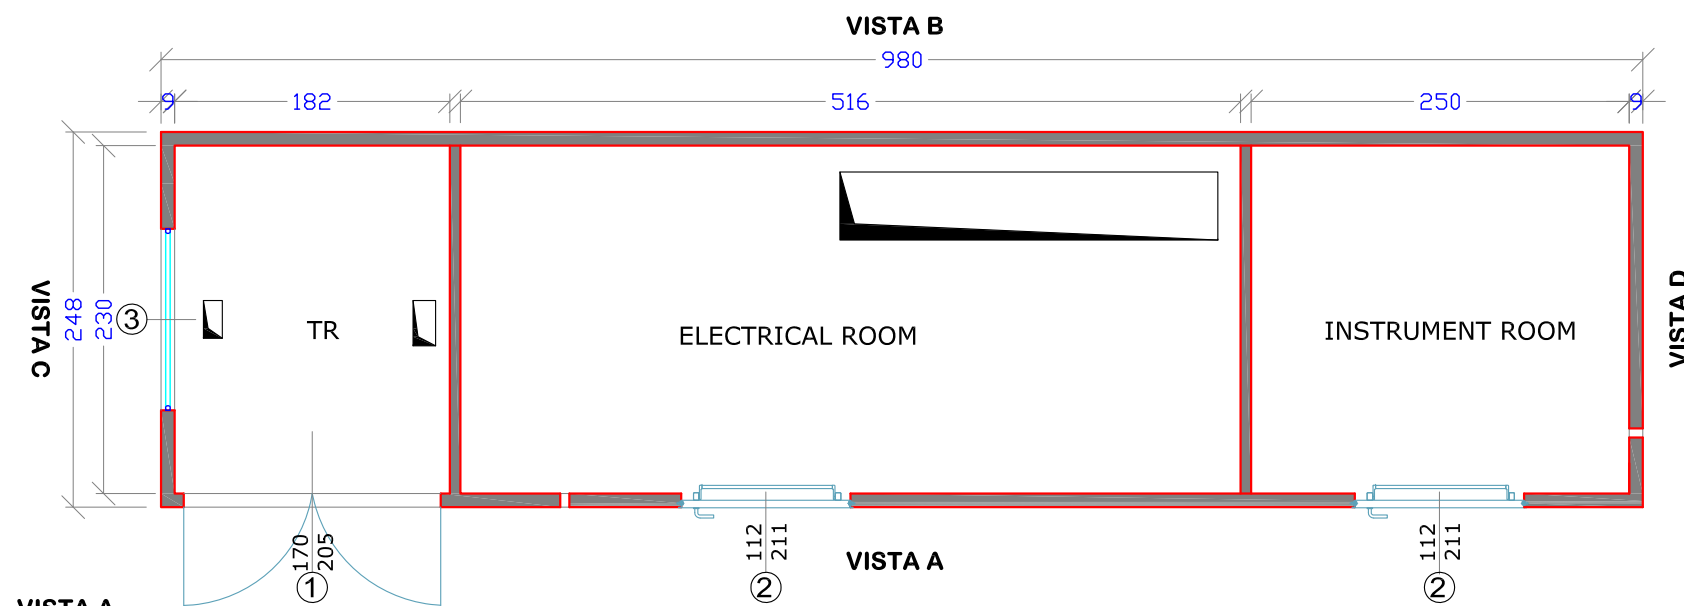


LEGENDA:

- ① PORTA IN ALLUMINIO (CM. 170 x 205)
- ② PORTA IN ALLUMINIO CON SISTEMA ANTI-PANIC (CM. 112X H211)
- ③ GRIGLIA DI AERAZIONE
- FORI


VISTA A

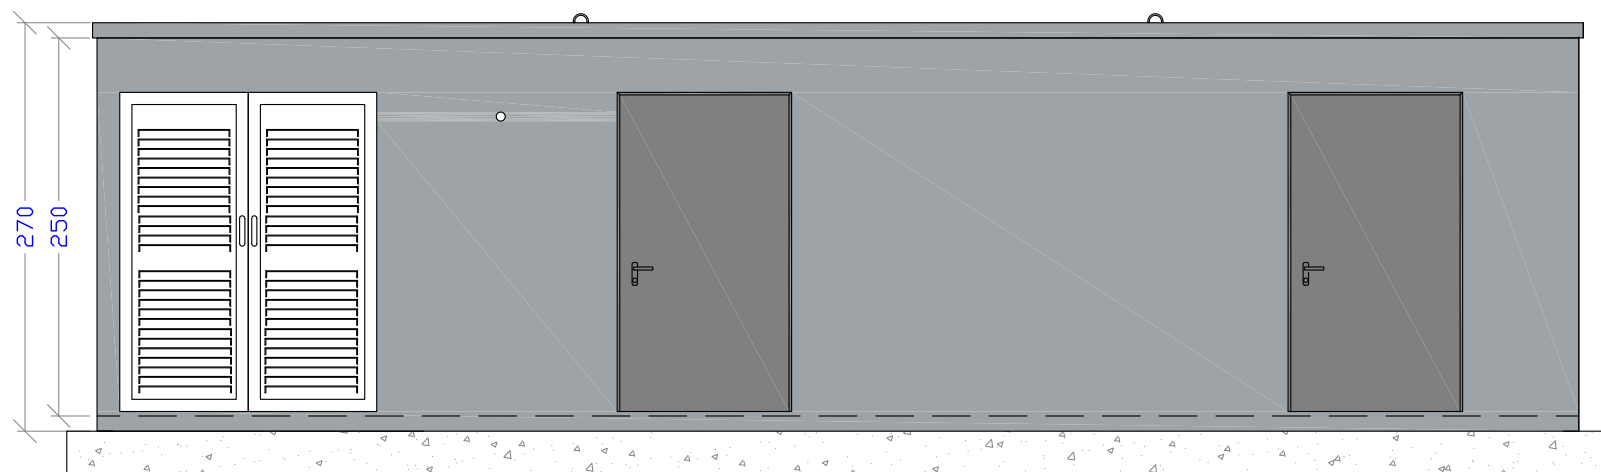

VISTA C

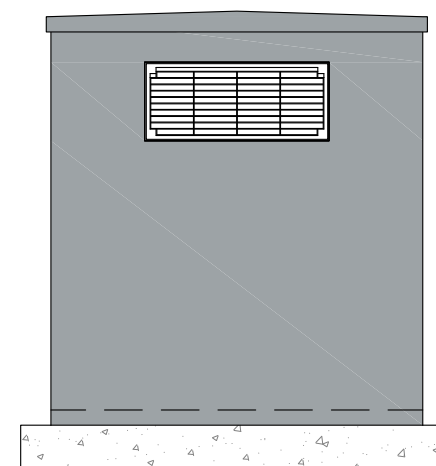

VISTA B

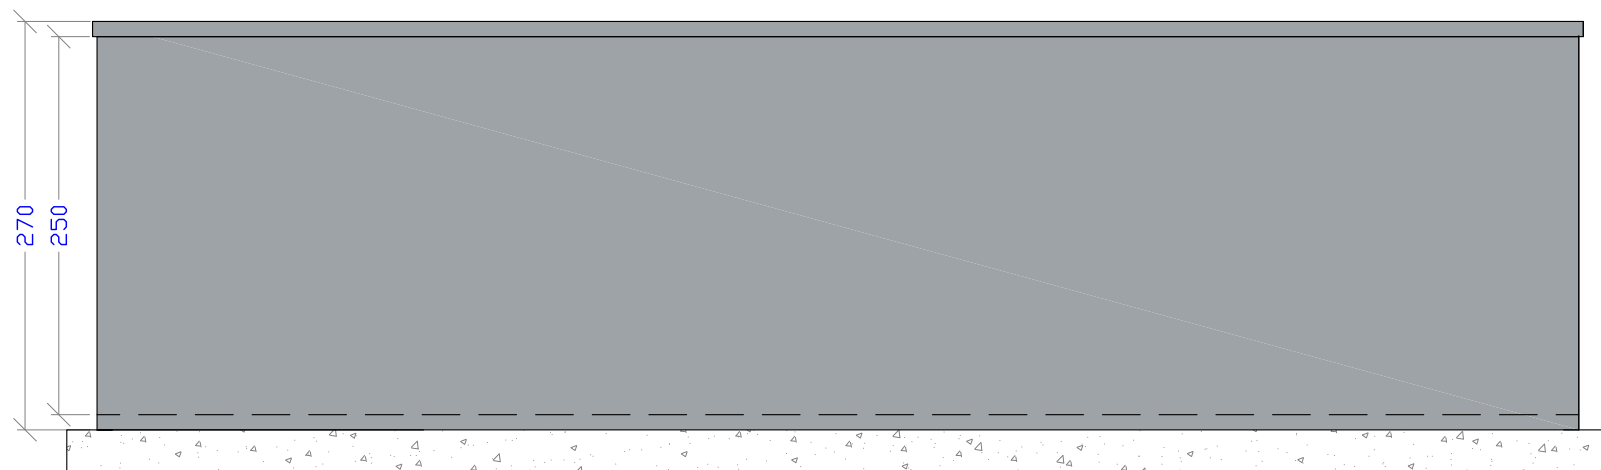

VISTA D

